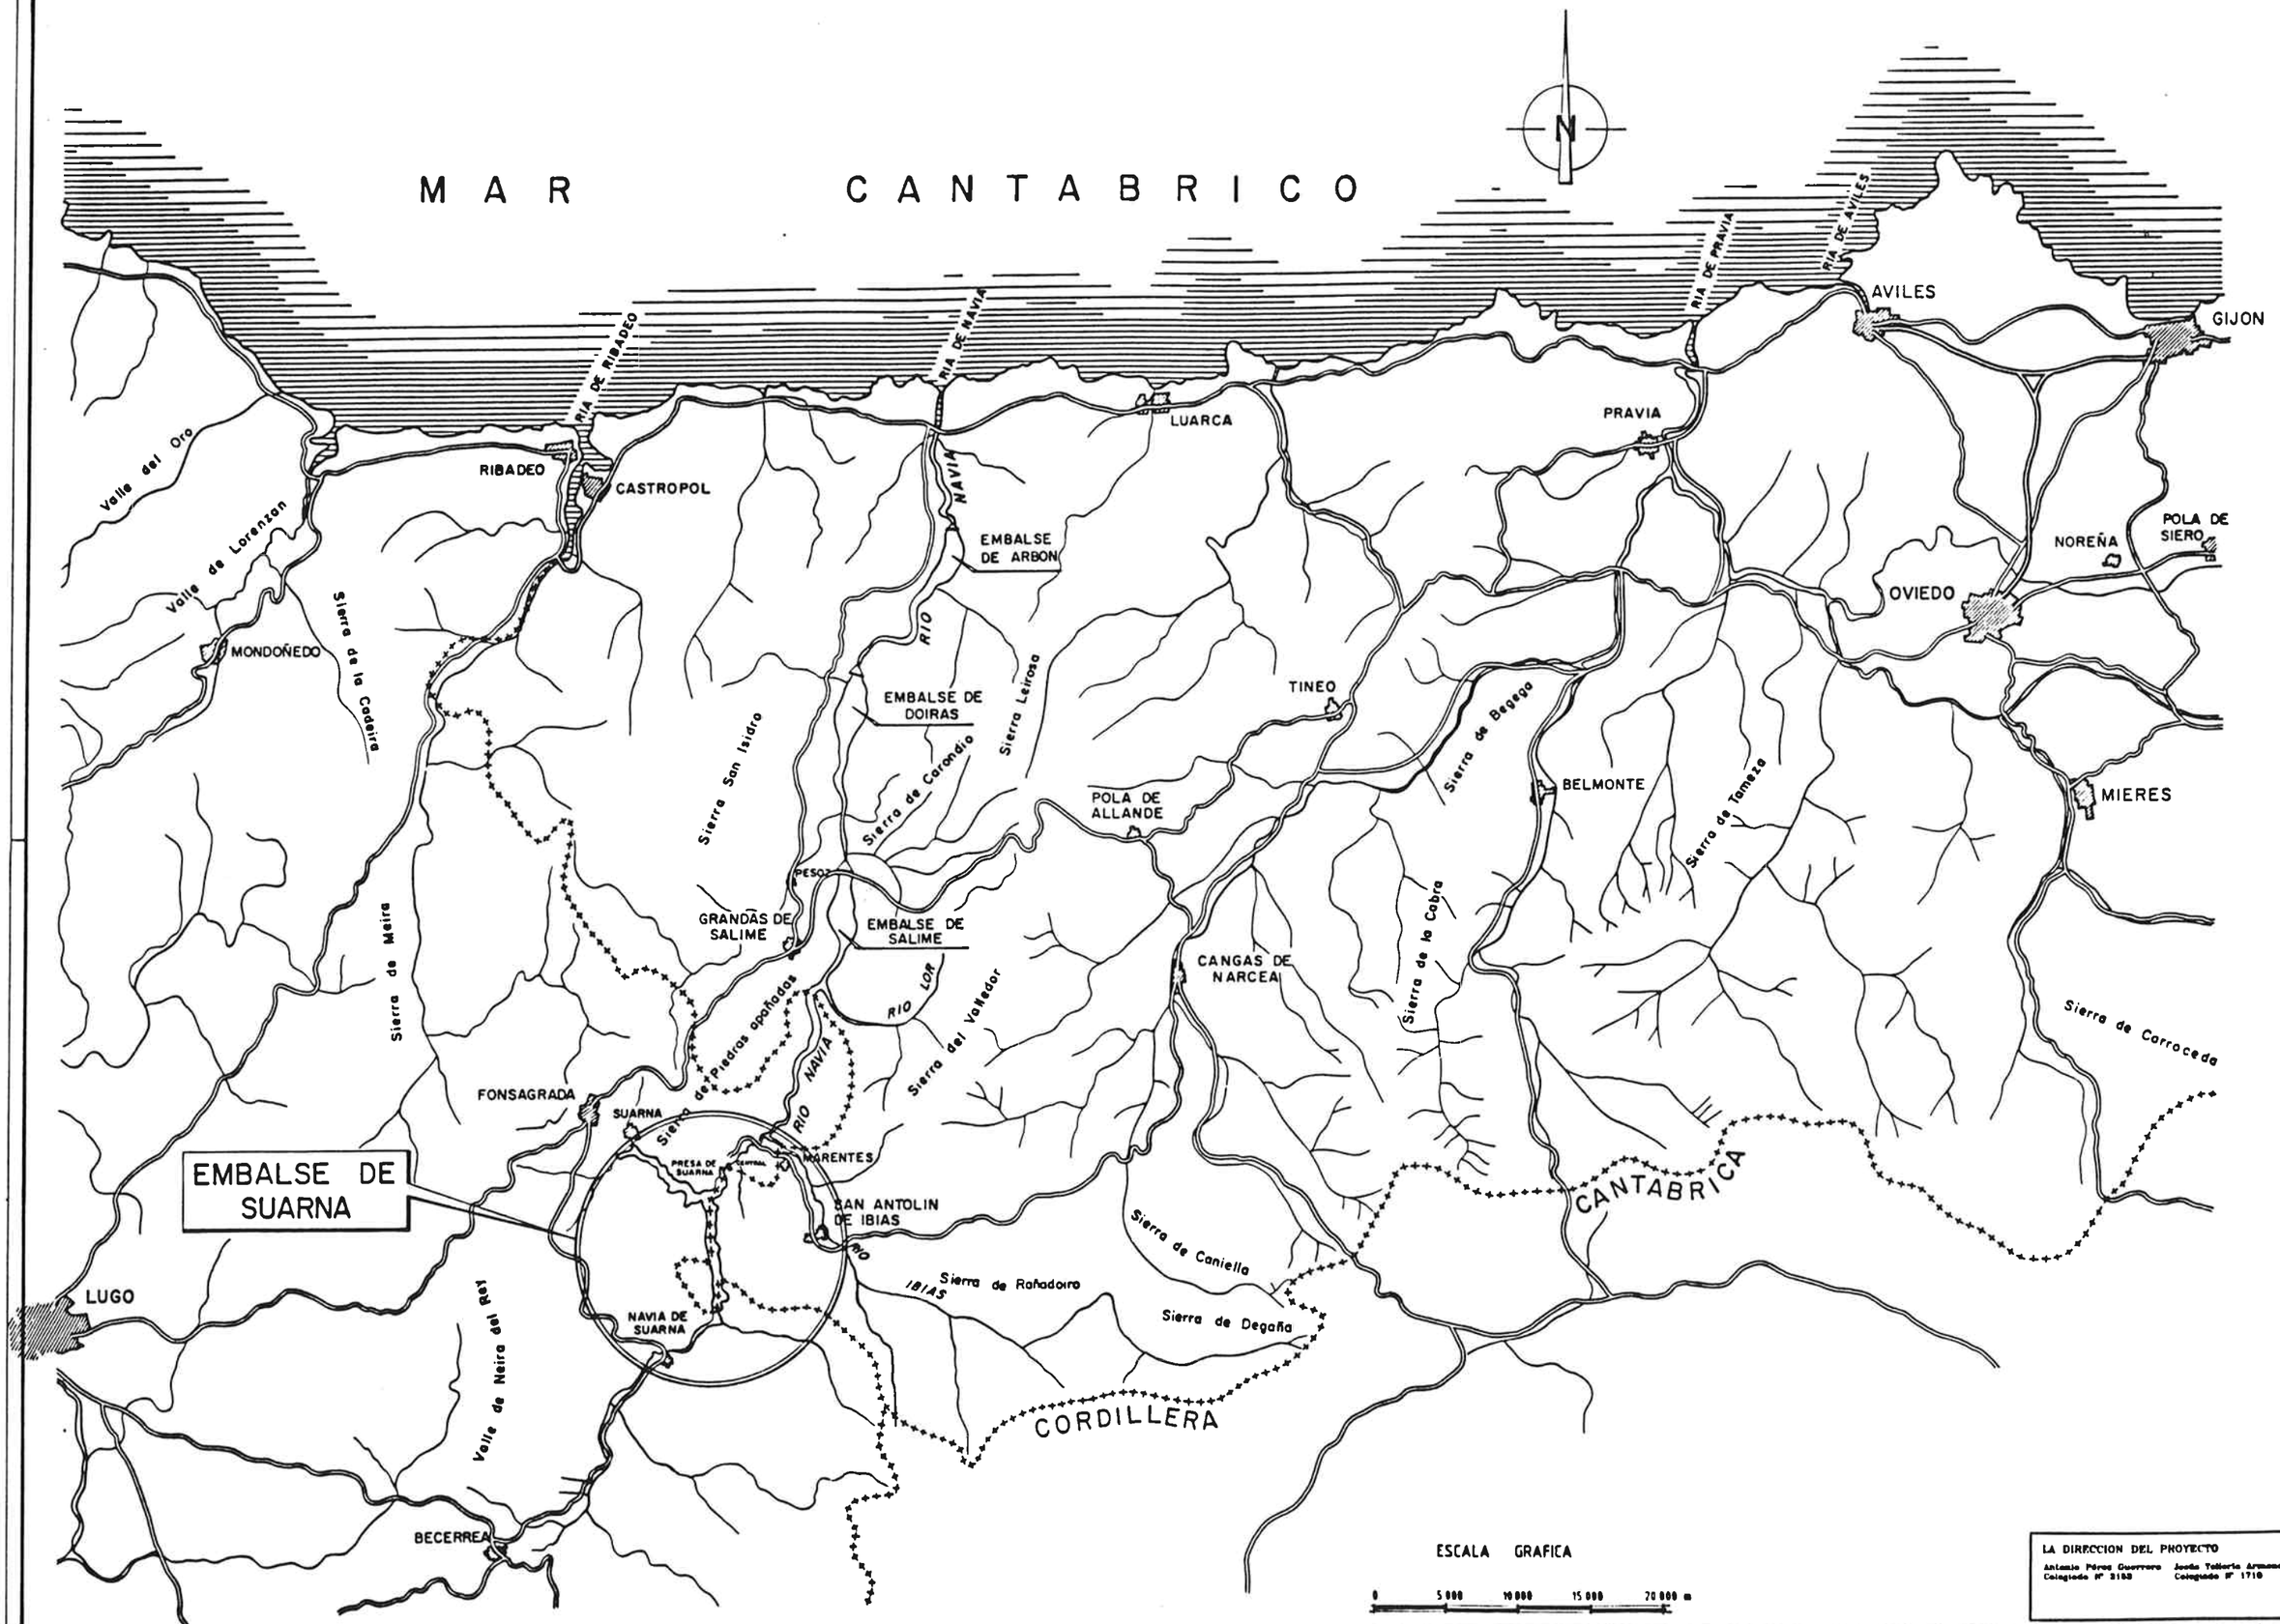

2

LA DIRECCION DEL PROYECTO

Antonio Pérez Guerrero — Colegiado Nº 3168

Jesús Taboada Armendáriz — Colegiado Nº 1710

HIDROELECTRICA DEL CANTABRICO, S.A. / Viesgo Electra de Viesgo S.A. / Grupo Enher RELSA Ingeniería Civil	JEFE DE PROYECTO: J. M. RUIL	PROYECTADO: J. GONZALEZ	AYTES. Y AUXS.	DIBUJADO: J. Ma. ROCA	OBRA: PROYECTO DE CONSTRUCCION DEL APROVECHAMIENTO HIDROELECTRICO DEL SALTO DE SUARNA	ESCALA ORIGINAL: 1 200 000	ESCALA GRAFICA	SUSTITUYE A	SUSTITUIDO POR	MODIF. FECHA	FECHA: JULIO 90	DESIGNACION: PLANTA DE SITUACION	Nº REF. RELSA: REV. 1	Nº DE PLANO: 1	HOJA 1 DE 1
													REF. CAD		